
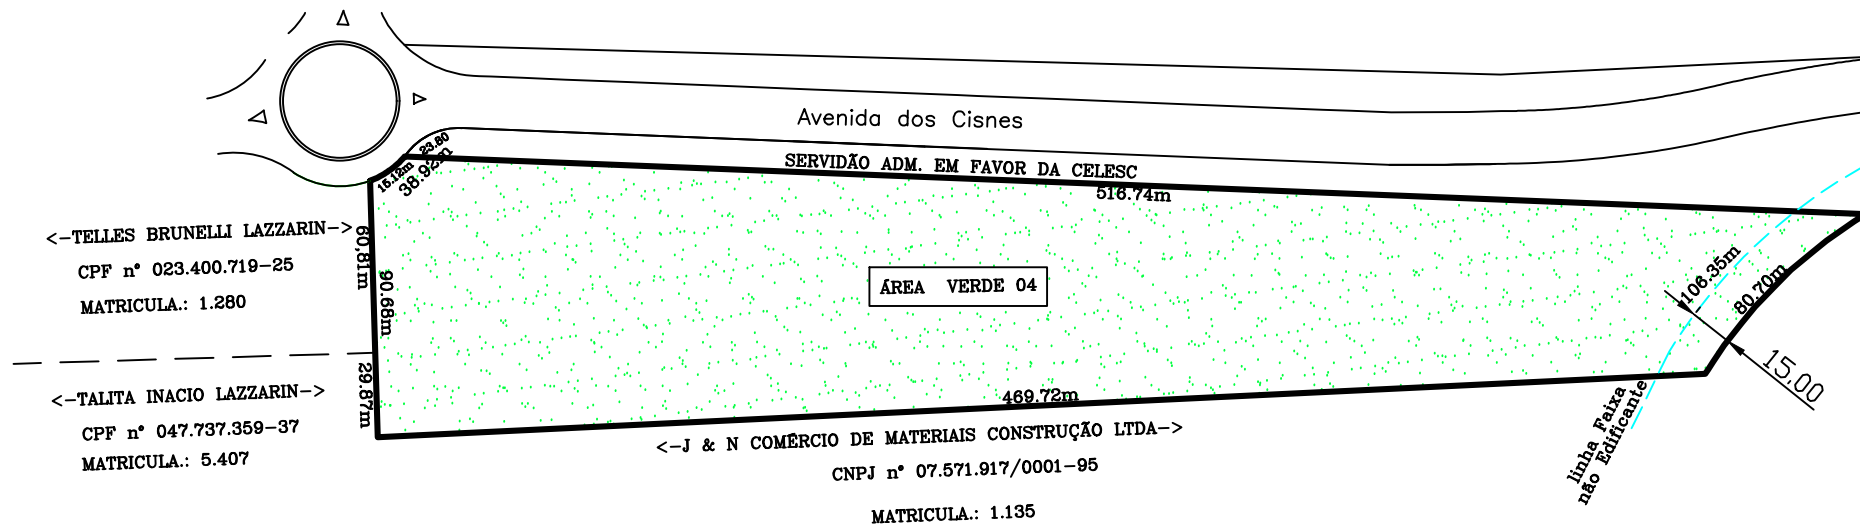


ANEXO III

Croqui da Situação Atual
Mat. 12.236

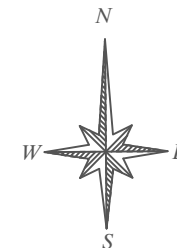

<-TELLES BRUNELLI LAZZARIN->
CPF n° 023.400.719-25
MATRICULA.: 1.280

<-TALITA INACIO LAZZARIN->
CPF n° 047.737.359-37
MATRICULA.: 5.407

<-J & N COMÉRCIO DE MATERIAIS CONSTRUÇÃO LTDA->
CNPJ n° 07.571.917/0001-95
MATRICULA.: 1.135

Resumo das Áreas (Mat. 12.236)

Área Verde 04 Total: 48.650,85 m²
Área Util de Área Verde: 41.282,80 m²
Perímetro: 1.172,98 m

PREFEITURA MUNICIPAL DE FORQUILHINHA



SECRETARIA DE OBRAS E DESENVOLVIMENTO URBANO
DEPARTAMENTO DE PLANEJAMENTO URBANO

Lot. Luiz Tiscoski

LOCAL: Av. dos Cisnes, bairro Sta. Libera

PROF.: Município de Forquilha (Mat. 12.236)

ESCALA: 1:1.750 DATA: Março / 2020